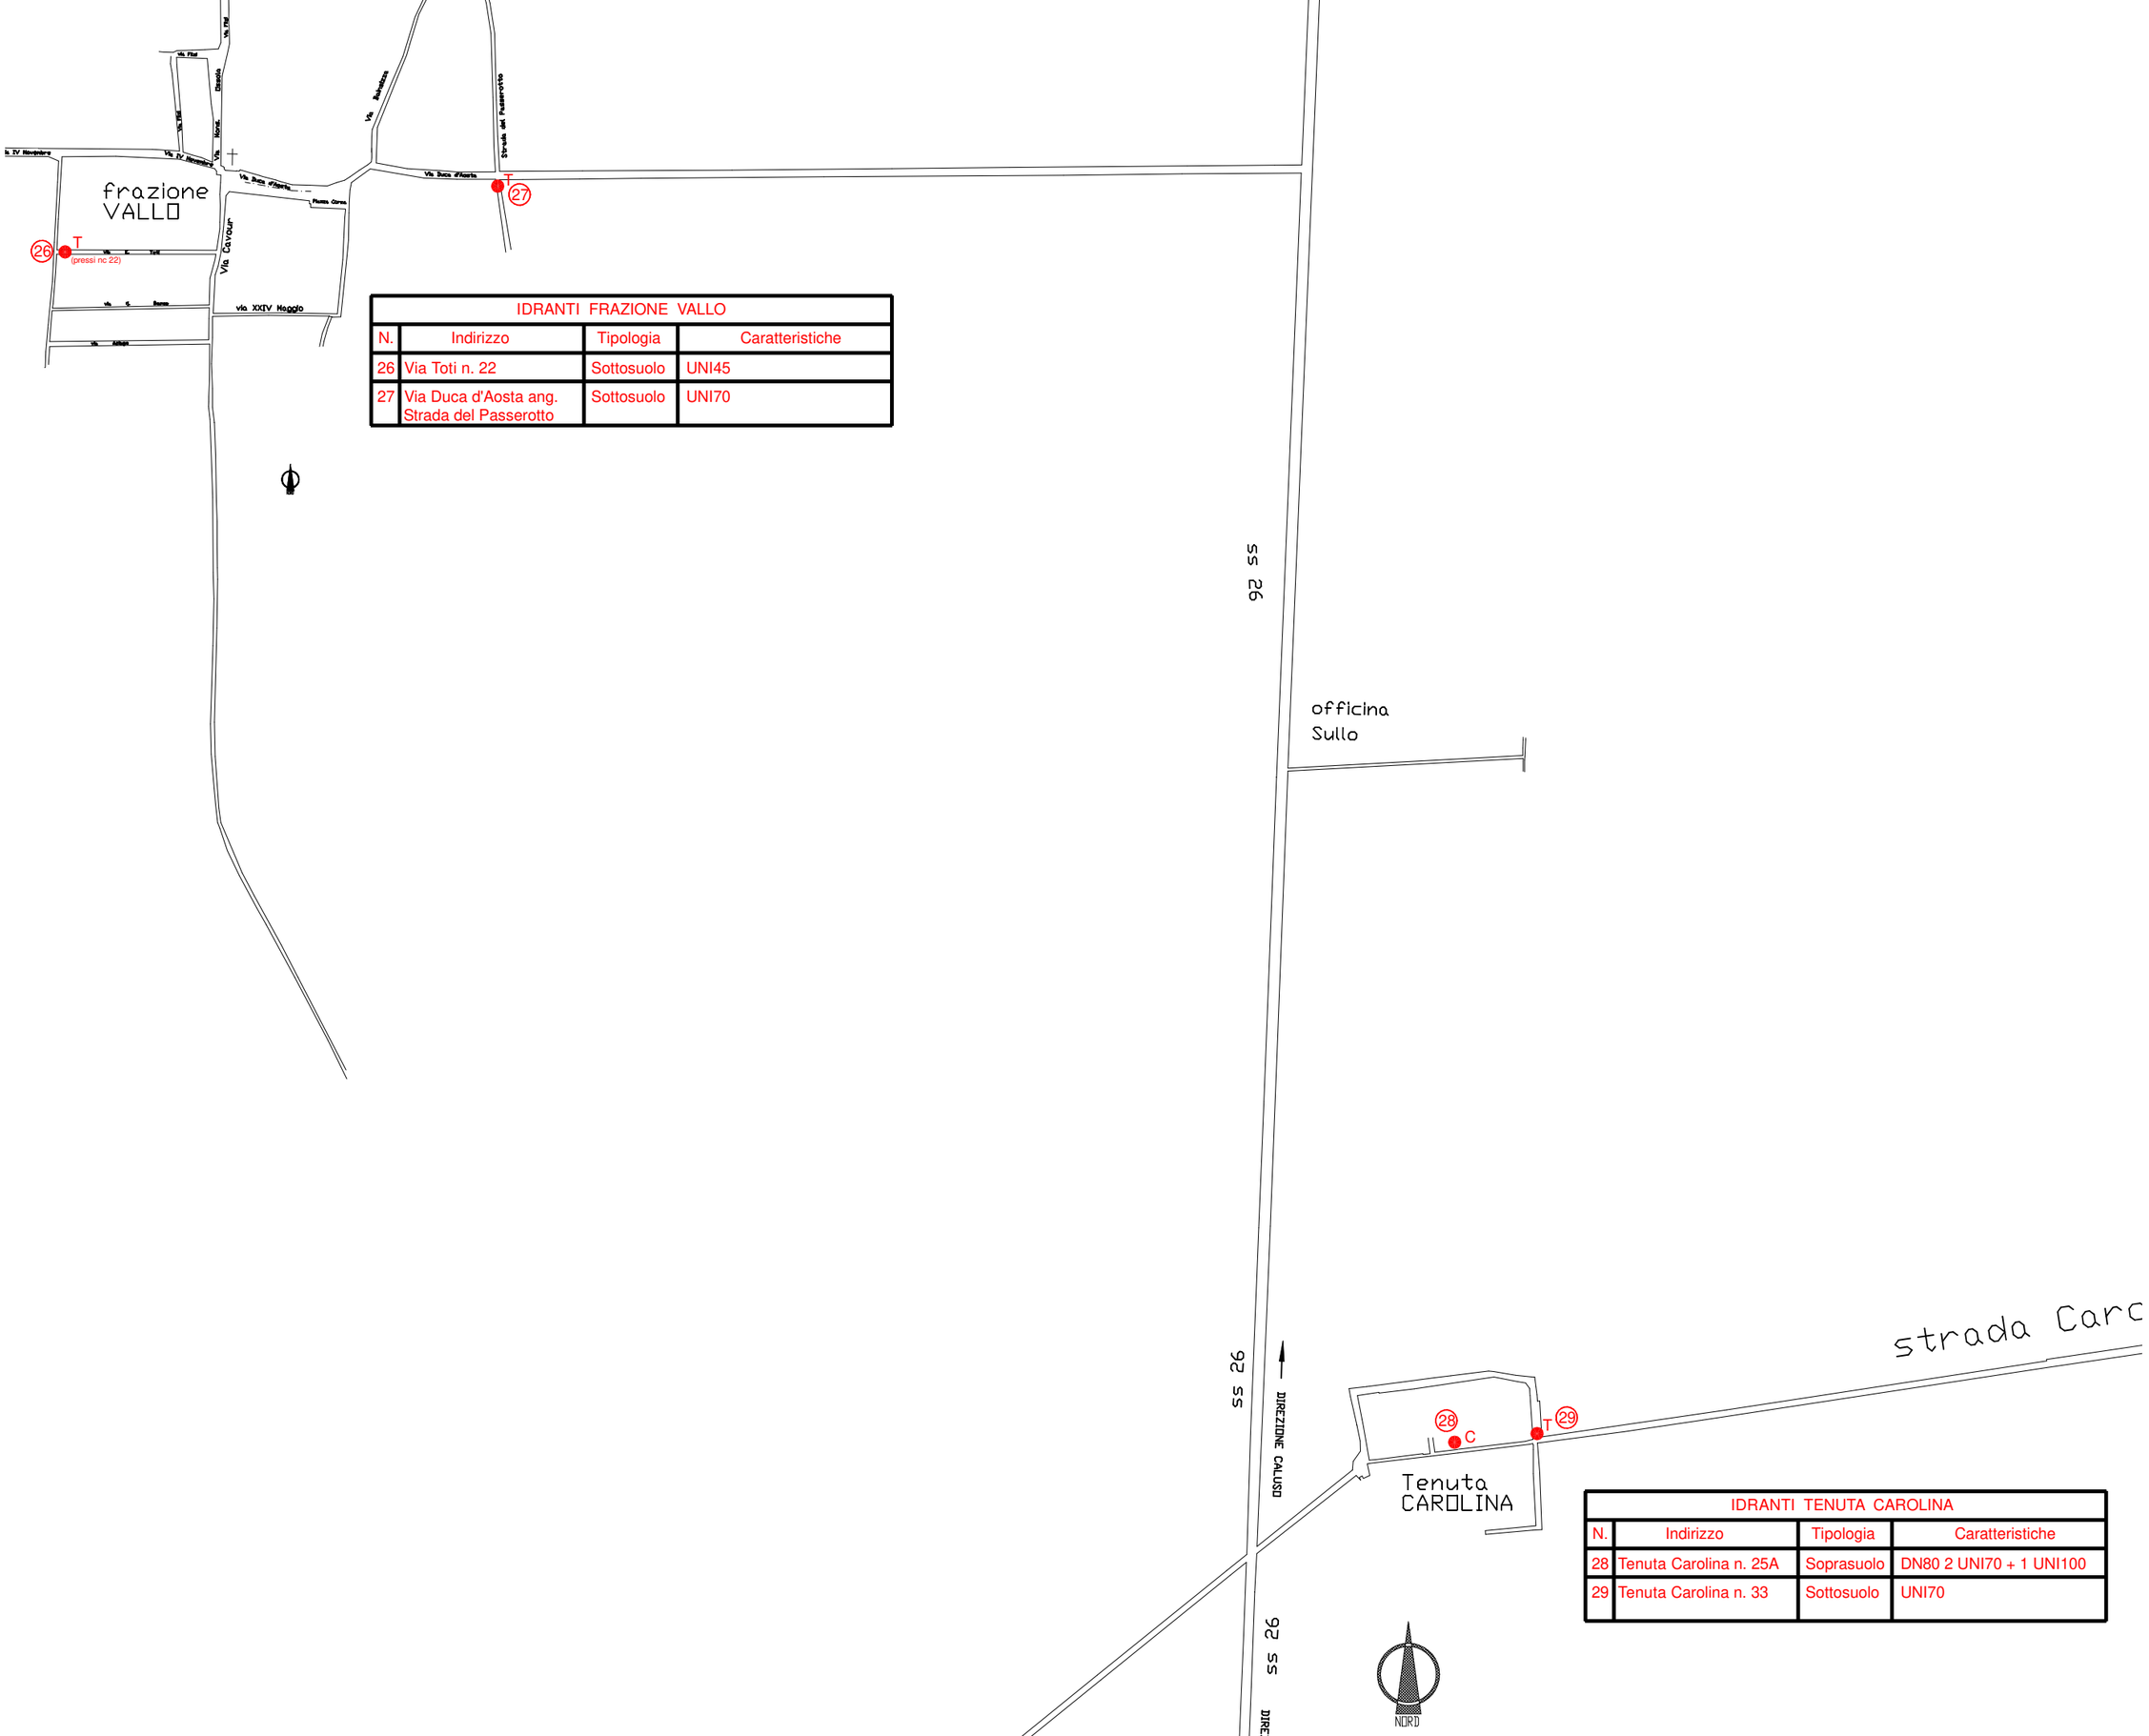

IDRANTI FRAZIONE VALLO			
N.	Indirizzo	Tipologia	Caratteristiche
26	Via Toti n. 22	Sottosuolo	UNI45
27	Via Duca d'Aosta ang. Strada del Passerotto	Sottosuolo	UNI70

IDRANTI TENUTA CAROLINA			
N.	Indirizzo	Tipologia	Caratteristiche
28	Tenuta Carolina n. 25A	Soprasuolo	DN80 2 UNI70 + 1 UNI100
29	Tenuta Carolina n. 33	Sottosuolo	UNI70