



# COMUNE DI CALUSO

Città Metropolitana di TORINO

## PIANO DEL COLORE

NORME TECNICHE PER GLI INTERVENTI DELLE FACCIATE DEL CENTRO STORICO

- INQUADRAMENTO URBANISTICO
- INDAGINE FOTOGRAFICA DELLO STATO DI FATTO
- FASI ANALISI STORICHE
- PIANO COLORE

### LEGENDA:

- Edifici con affaccio diretto fronte strada
- Edifici di pregio sec. 1500-1600
- Edifici di pregio sec. 1700
- Edifici di pregio sec. 1800
- Edifici di pregio sec. 1900
- Piazze e Vie storiche sec. 1500-1600
- Piazze e Vie storiche sec. 1700
- Piazze e Vie storiche sec. 1800
- Confine sviluppo medievale di Caluso  
Fonte: Pianta di Caluso dal Cabreo del 1756 prima del restauro (Torino, ART, Sez. Riun.)
- Confine sviluppo ottocentesco di Caluso  
Fonte: Carta dei territori di Caluso, Montanaro, Rondissone, Brandizzo, Verolengo e Chivasso. Parte I, 1802, (Torino, ART, Sez. Riun., Maggio 3, Foglio 1)

Nota: La presente mappatura è indicativa ed è utilizzabile solamente ai fini indicati nel presente documento

Luglio 2017

### GRUPPO DI LAVORO


COORDINAMENTO  
Roberto Albano - Pianificatore Territoriale

Marta Barbara Santolin - Architetto  
Roberto Porcari - Pianificatore Territoriale  
Matteo Panciatici - Architetto  
Ilaria Tonti - Laureata in Architettura

SAGGI STRATIGRAFICI:  
Barbara Rinetti SRL

SCALA 1:1500

TAV. 3.1

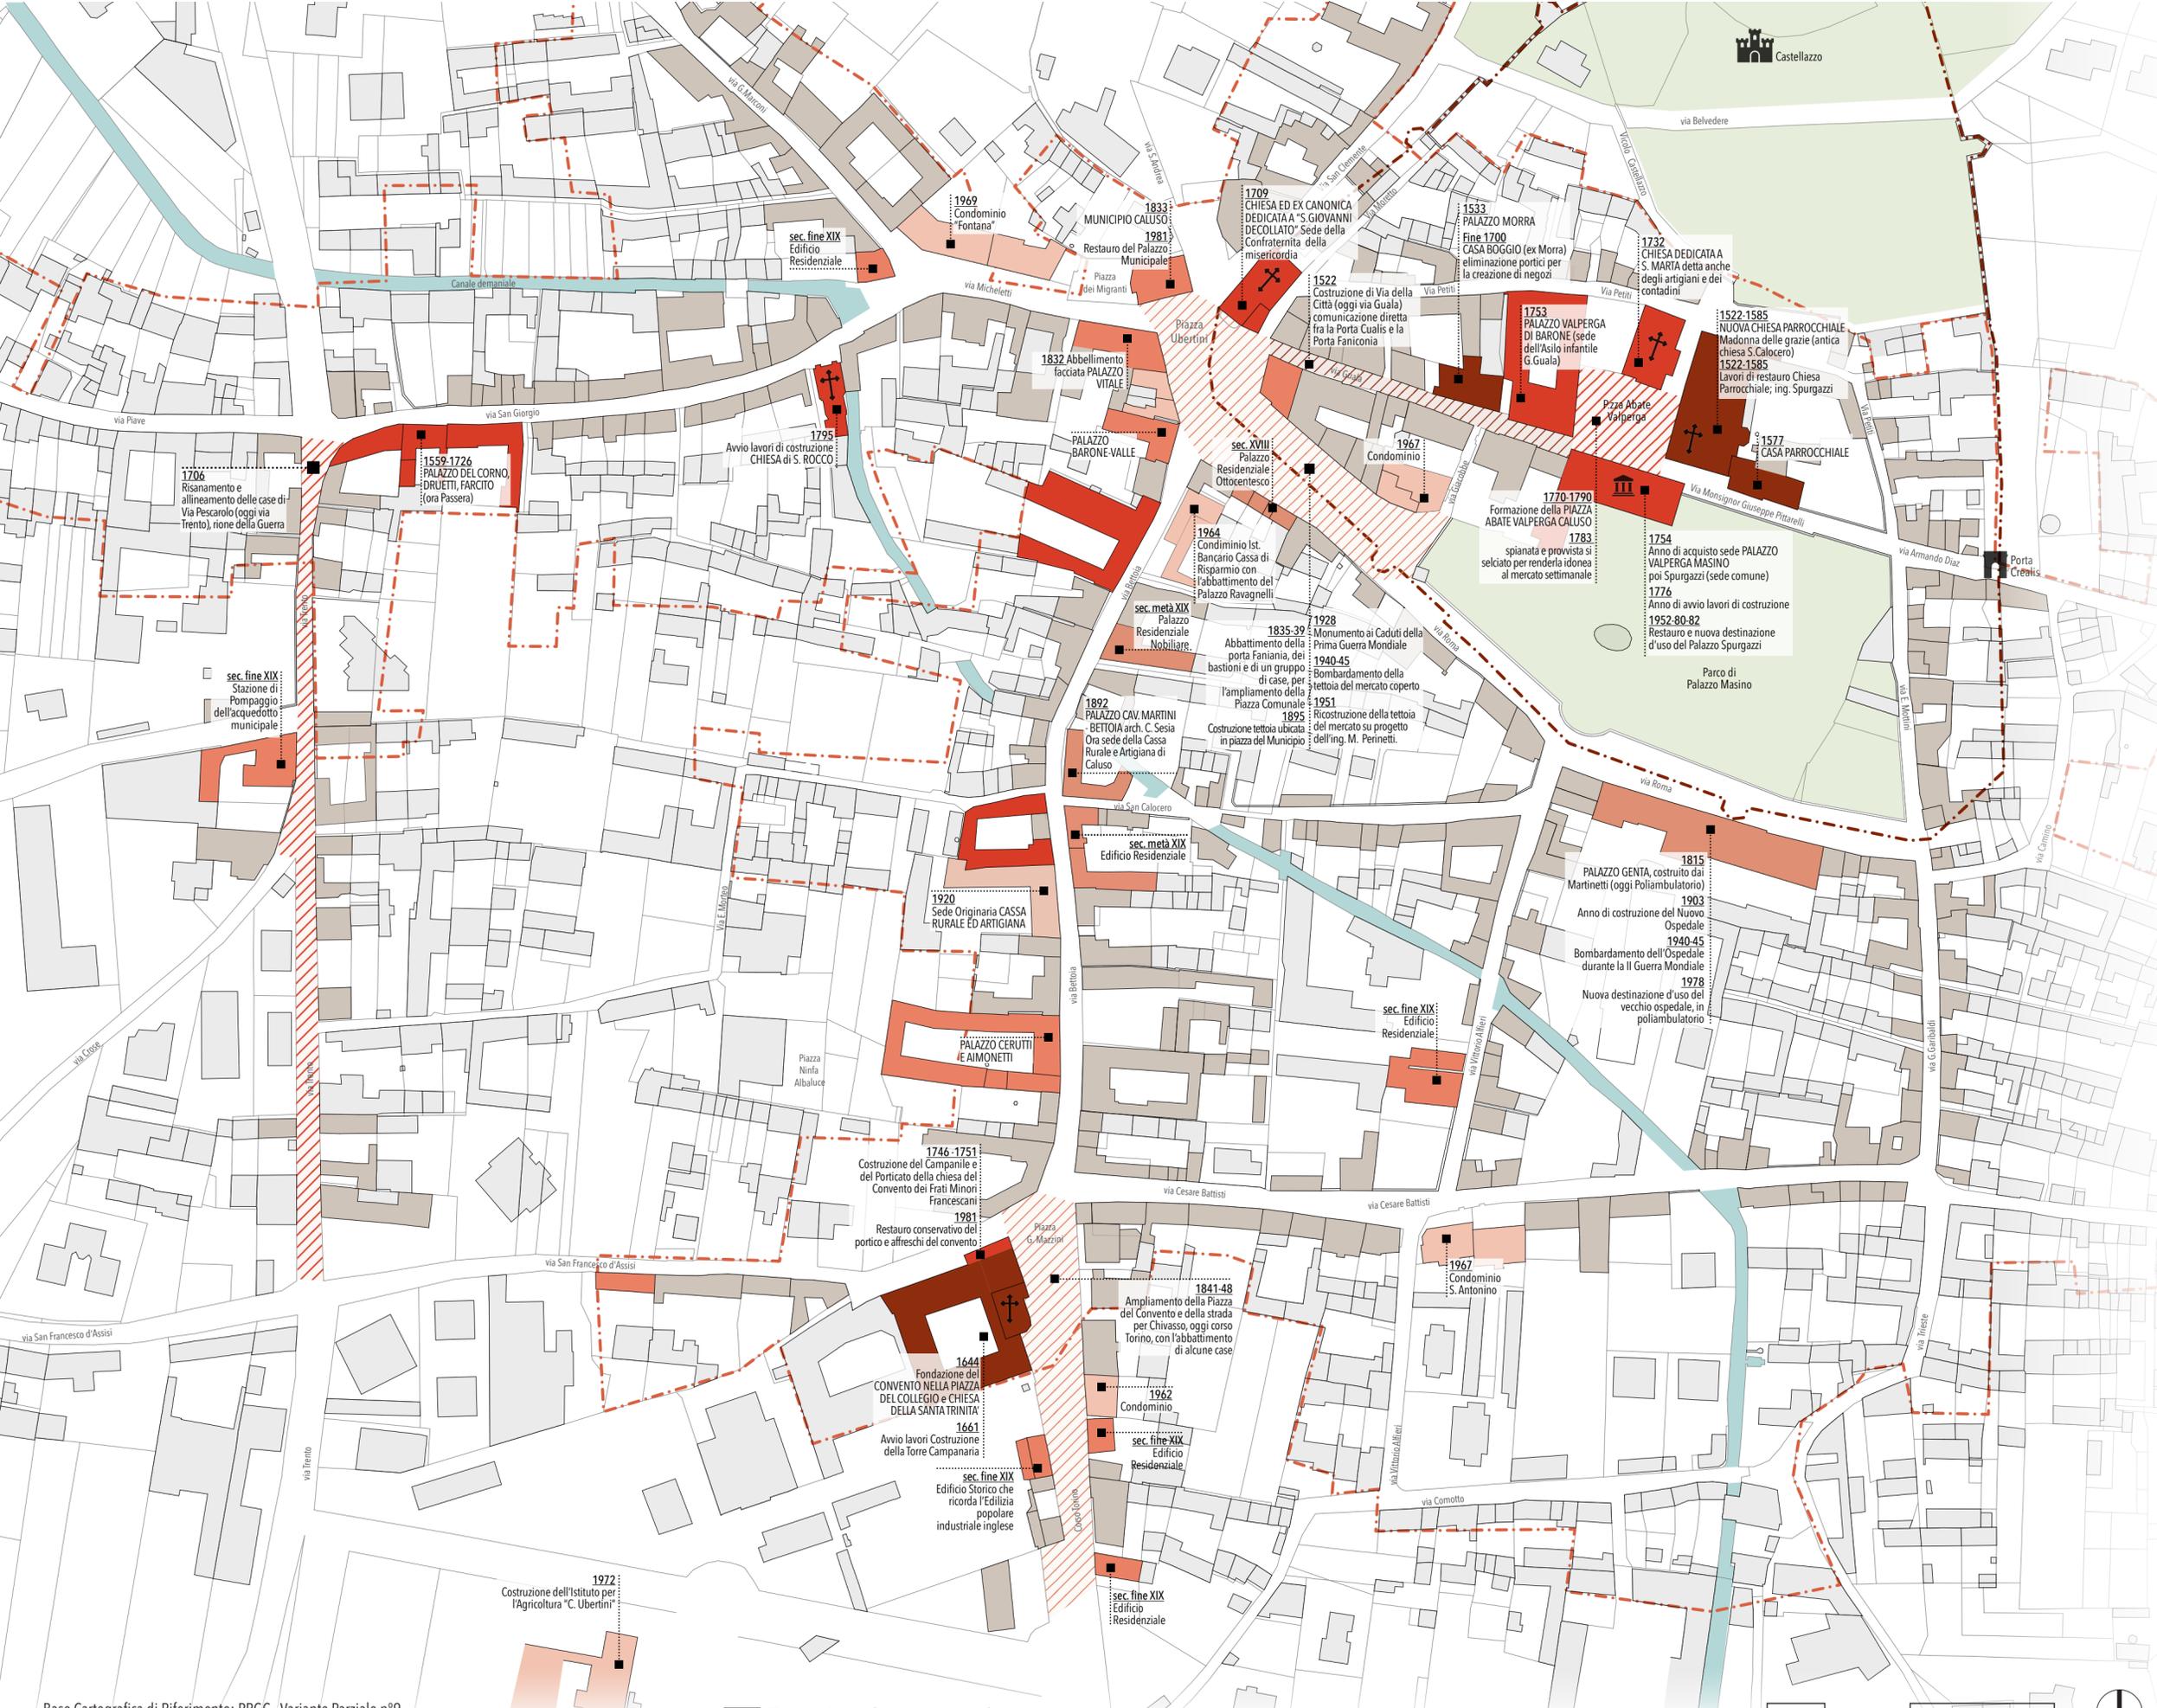

Base Cartografica di Riferimento: PRGC - Variante Parziale n°9 aggiornata durante una serie di sopralluoghi effettuati nel Aprile 2017

## Fasi Analisi Storiche

# EDIFICI DI PREGIO PER FASI DI COSTRUZIONE

